


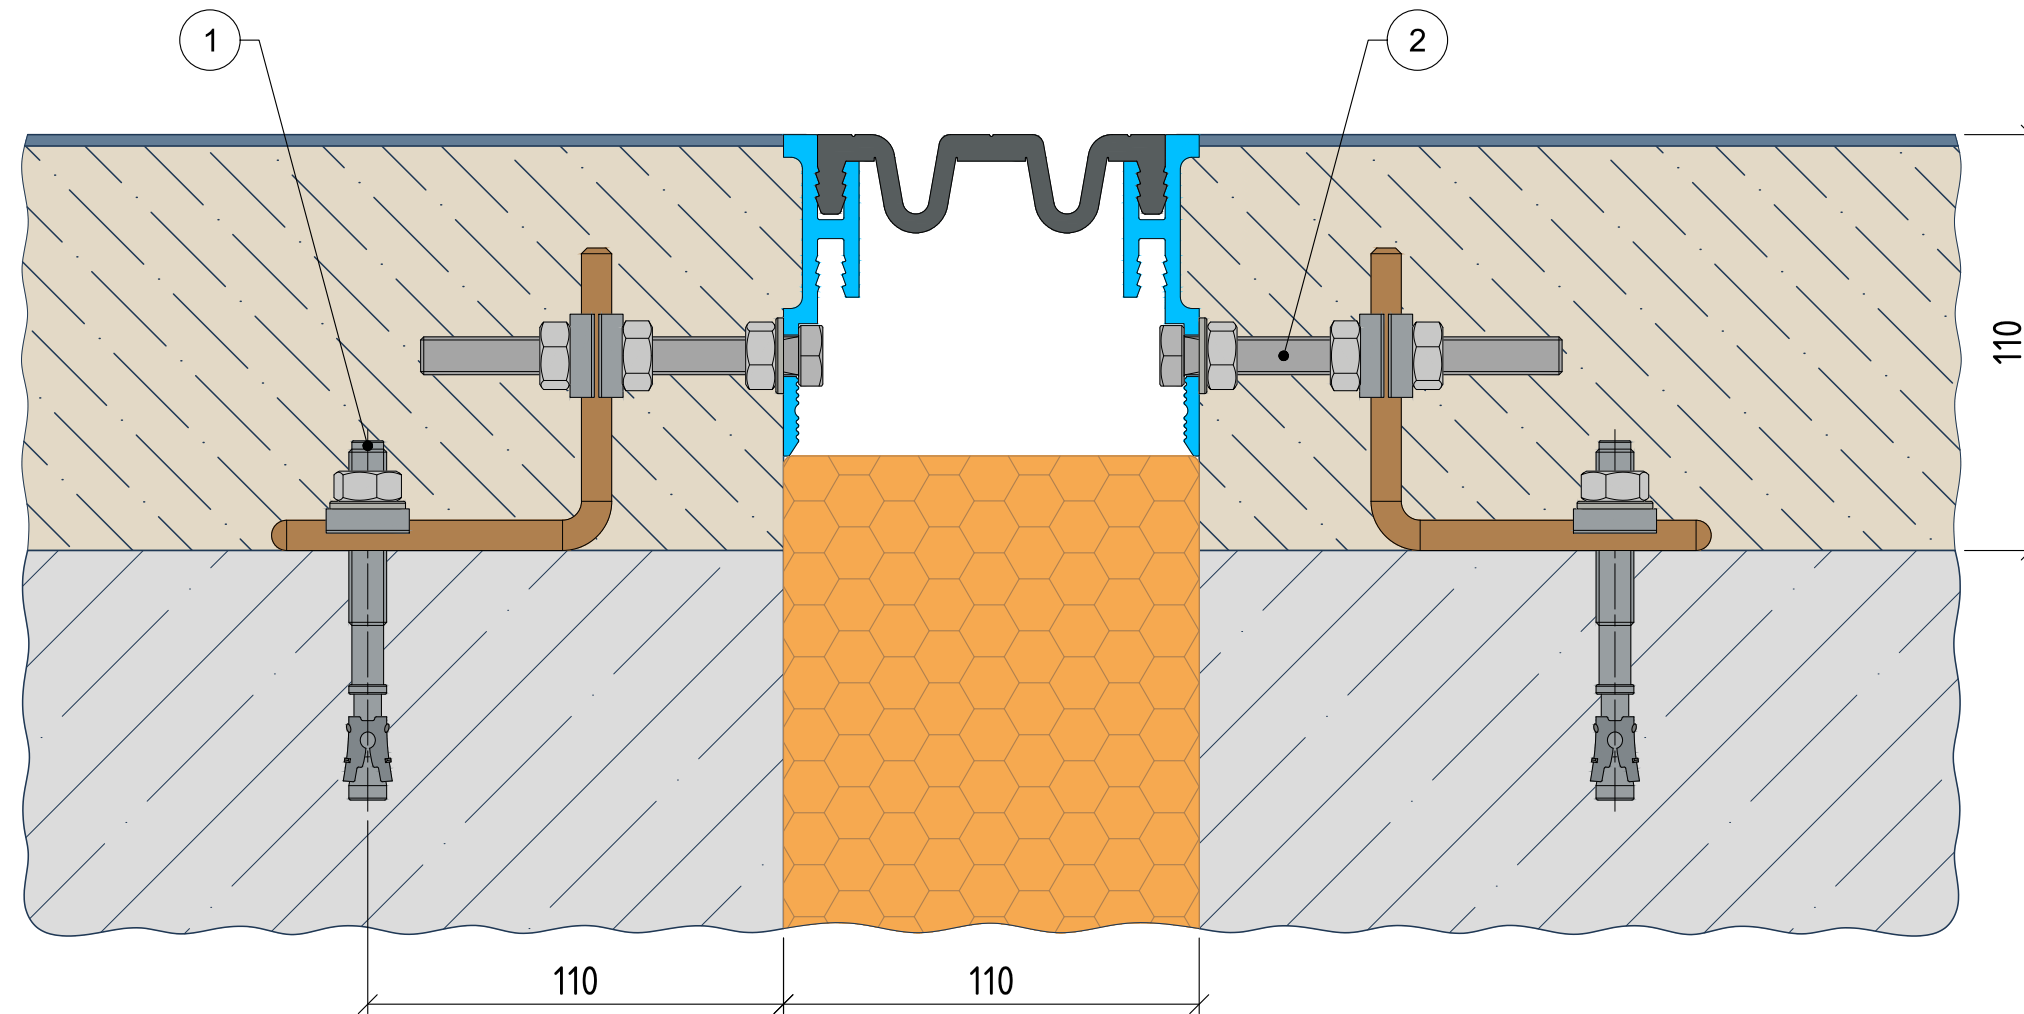

# ДШКА-0-УГЛ/110 (КЗ-094)



Поз.	Обозначение	Наименование	Кол.	Примечание
1	RH-PTII-ZF D10x095	Анкер клиновой	6	На 3 погонных метра
2	см. файл "Дистанционный монтаж"			

### Область применения:

Дилатационные устройства АКВАСТОП® ДШКА предназначены для обрамления деформационных швов в зданиях, сооружениях паркингов и эксплуатируемых кровлях стилобата с интенсивным движением пневмоколёсного транспорта.